


Modell-Nr.	11-03-01-04	
Konstruktionsart	Außenwand mit Wärmdämm-Verbundsystem	
Anschlussdetail	Attikaanschluss	
Untergruppe	Attikaanschluss, Flachdach auskragend	
Variante	mit Abschlussprofil	

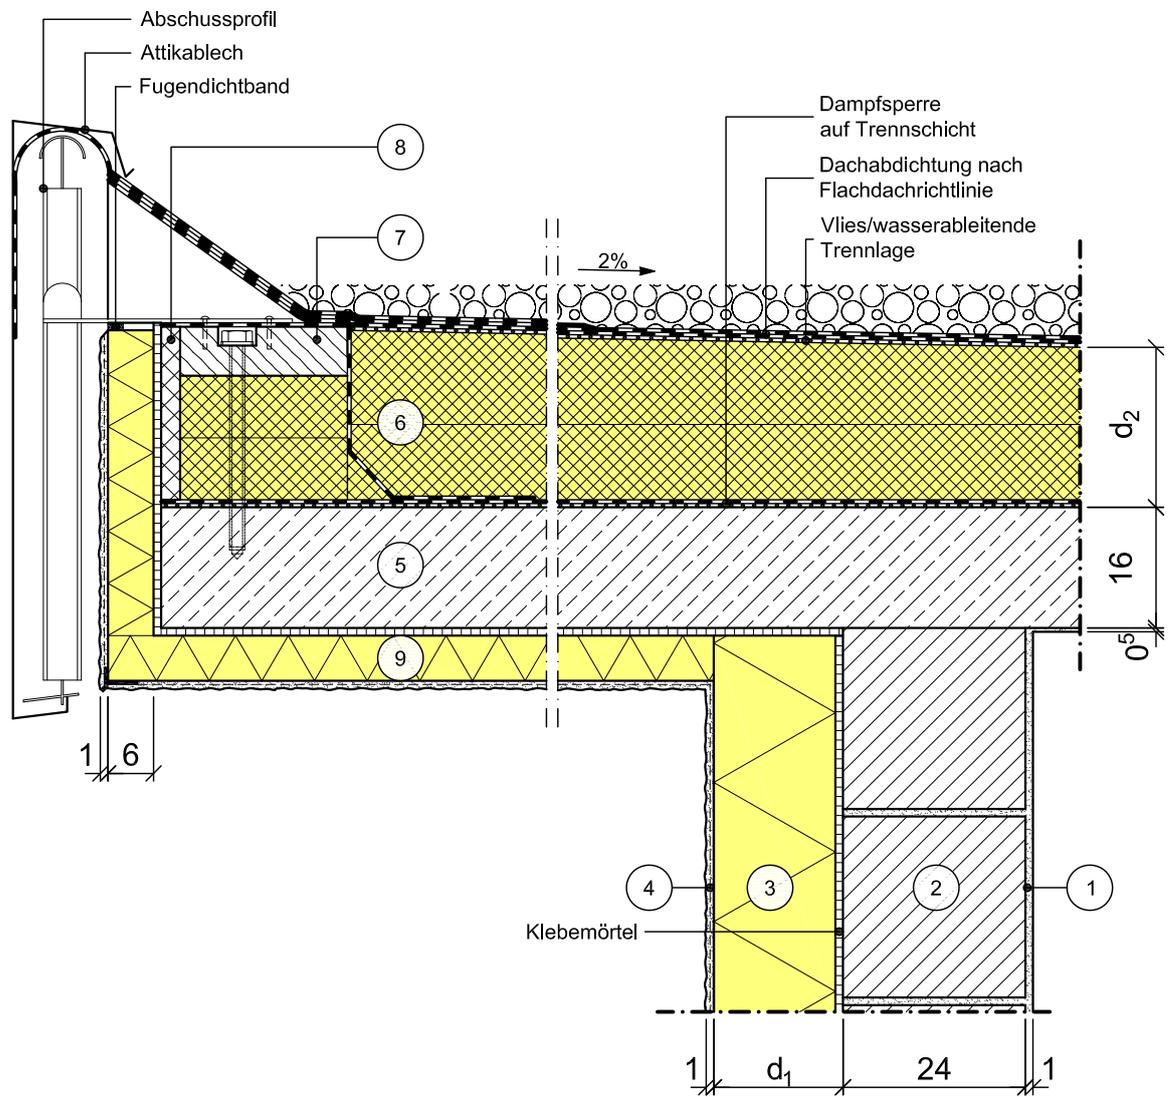

Vertikalschnitt

Maßstab 1:10

	Schichtbezeichnung	s [m]	ρ [kg/m ³]	λ [W/mK]		Schichtbezeichnung	s [m]	ρ [kg/m ³]	λ [W/mK]
①	Innenputz	0,01	1400	0,70	⑨	Wärmedämmung, nicht brennbar	0,06	-	0,041
②	Mauerwerk	0,24	-	0,56	⑩				
③	Wärmedämmung	d ₁	-	λ_1	⑪				
④	armiertes Putzsystem	0,01	1800	0,87	⑫				
⑤	Stahlbeton	s.o.	2300	2,3	⑬				
⑥	Wärmedämmung (als Gefälledämmung)	d ₂	-	λ_2	⑭				
⑦	Konstruktionsholzbohlen	s.o.	600	0,13	⑮				
⑧	Putzträgerplatte	0,025	-	0,35	⑯				

Dieses Zeichnungsblatt ist dem "WDVS - Planungsatlas" entnommen. Bei der Verwendung ist zu beachten, dass im Gesamtwerk ggf. weitere konstruktionsrelevante Hinweise enthalten sind.