
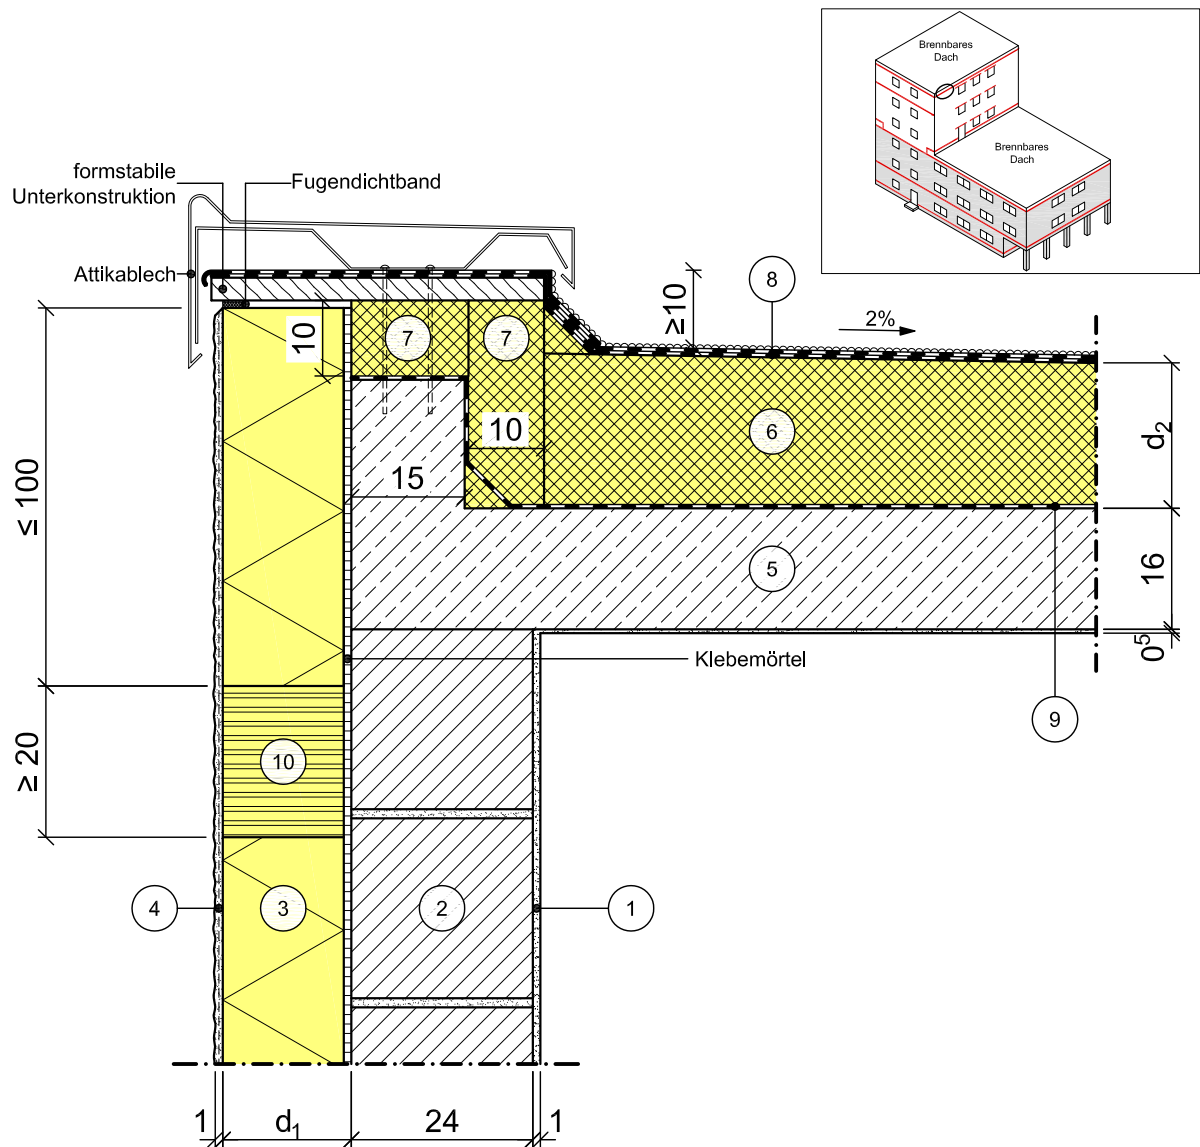


Modell-Nr.	11-03-01-31	
Konstruktionsart	Außenwand mit Wärmedämm-Verbundsystem	
Anschlussdetail	Attikaanschluss	
Untergruppe	BR-Attikaanschluss, Flachdach, nicht genutzt	
Variante	mehrlagige Bitumenabdichtung: Putzabschluss mit Fugendichtband und Attikablech mit Windablaufkante, erhöhte Bewitterung, mit Brandriegel	



Vertikalschnitt

Maßstab 1:10

	Schichtbezeichnung	s [m]	$\rho$ [kg/m <sup>3</sup> ]	$\lambda$ [W/mK]		Schichtbezeichnung	s [m]	$\rho$ [kg/m <sup>3</sup> ]	$\lambda$ [W/mK]
①	Innenputz	s.o.	1400	0,70	⑨	Dampfsperre	-	-	-
②	Mauerwerk	0,24	-	0,56	⑩	Brandriegel	d <sub>1</sub>	-	$\lambda_3$
③	expandiertes Polystyrol	d <sub>1</sub>	-	$\lambda_1$	⑪				
④	armiertes Putzsystem	0,01	1800	0,87	⑫				
⑤	Stahlbeton	s.o.	2300	2,3	⑬				
⑥	Wärmedämmung (als Gefälledämmung)	d <sub>2</sub>	-	$\lambda_2$	⑭				
⑦	Wärmedämmung	0,10	-	$\lambda_2$	⑮				
⑧	Abdichtung nach Flachdachrichtlinie	-	-	-	⑯				

Dieses Zeichnungsblatt ist dem "WDVS - Planungsatlas" entnommen.  
Bei der Verwendung ist zu beachten, dass im Gesamtwerk ggf. weitere konstruktionsrelevante Hinweise enthalten sind.