
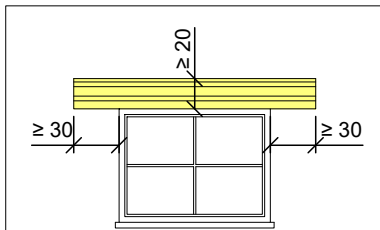
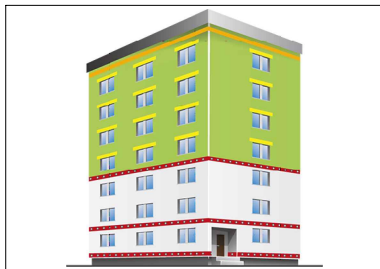
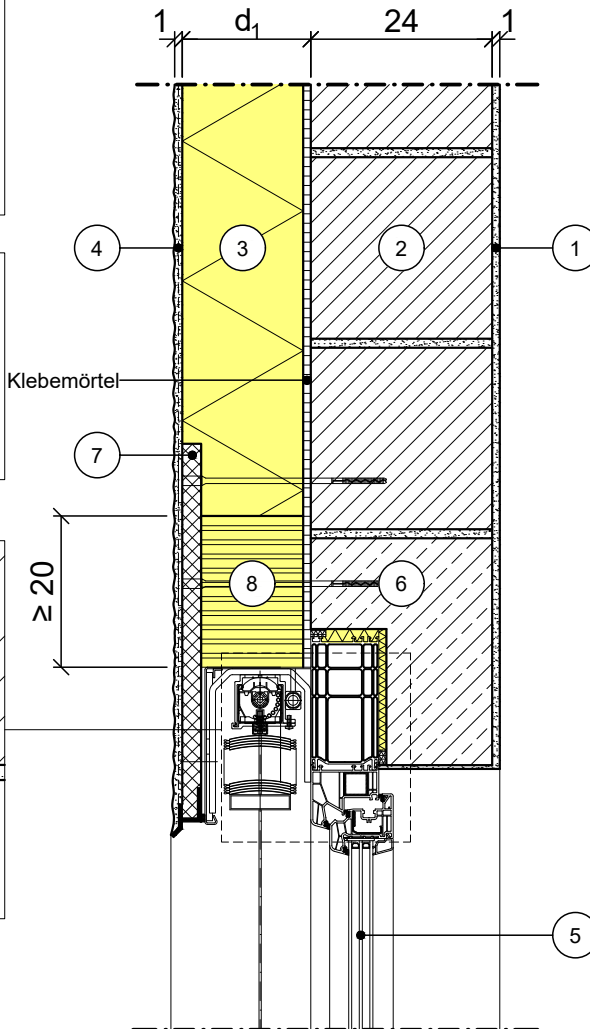
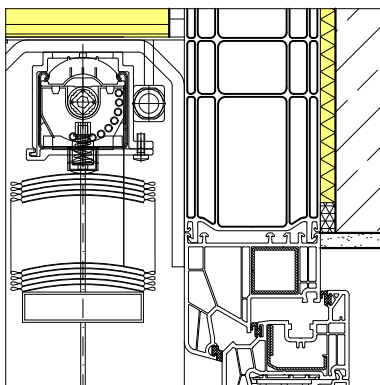


Modell-Nr.	11-13-02-36	
Konstruktionsart	Außenwand mit Wärmedämm-Verbundsystem	
Anschlussdetail	Fensteranschluss	
Untergruppe	Fenstersturz mit Raffstorekasten	
Variante	Fenster in Wandebene, normale Bewitterung, mit Sturzschutz, ohne Geschossdecke	



Dimensionen des Sturzschutzes



Vertikalschnitt

Maßstab 1:10

	Schichtbezeichnung	s [m]	$\rho$ [kg/m <sup>3</sup> ]	$\lambda$ [W/mK]		Schichtbezeichnung	s [m]	$\rho$ [kg/m <sup>3</sup> ]	$\lambda$ [W/mK]
①	Innenputz	s.o.	1400	0,70	⑨				
②	Mauerwerk	0,24	-	0,56	⑩				
③	expandiertes Polystyrol	d <sub>1</sub>	-	$\lambda_1$	⑪				
④	armiertes Putzsystem	0,01	1800	0,87	⑫				
⑤	Fenster-Element (exemplarisch)	-	-	-	⑬				
⑥	Stahlbeton	s.o.	2300	2,3	⑭				
⑦	Putzträgerplatte, nicht brennbar	0,025	-	0,35	⑮				
⑧	Sturzschutz	d <sub>1</sub>	-	$\lambda_2$	⑯				