


Modell-Nr.	11-14-07-13
Konstruktionsart	Außenwand mit Wärmedämm-Verbundsystem
Anschlussdetail	Sockelanschluss
Untergruppe	Sockelanschluss, unterkellertes Gebäude, unbeheizter Keller
Variante	Putzsockel mit Gitterrostrinne, mit Fenster/Tür in Wandebene, erhöhte Bewitterung

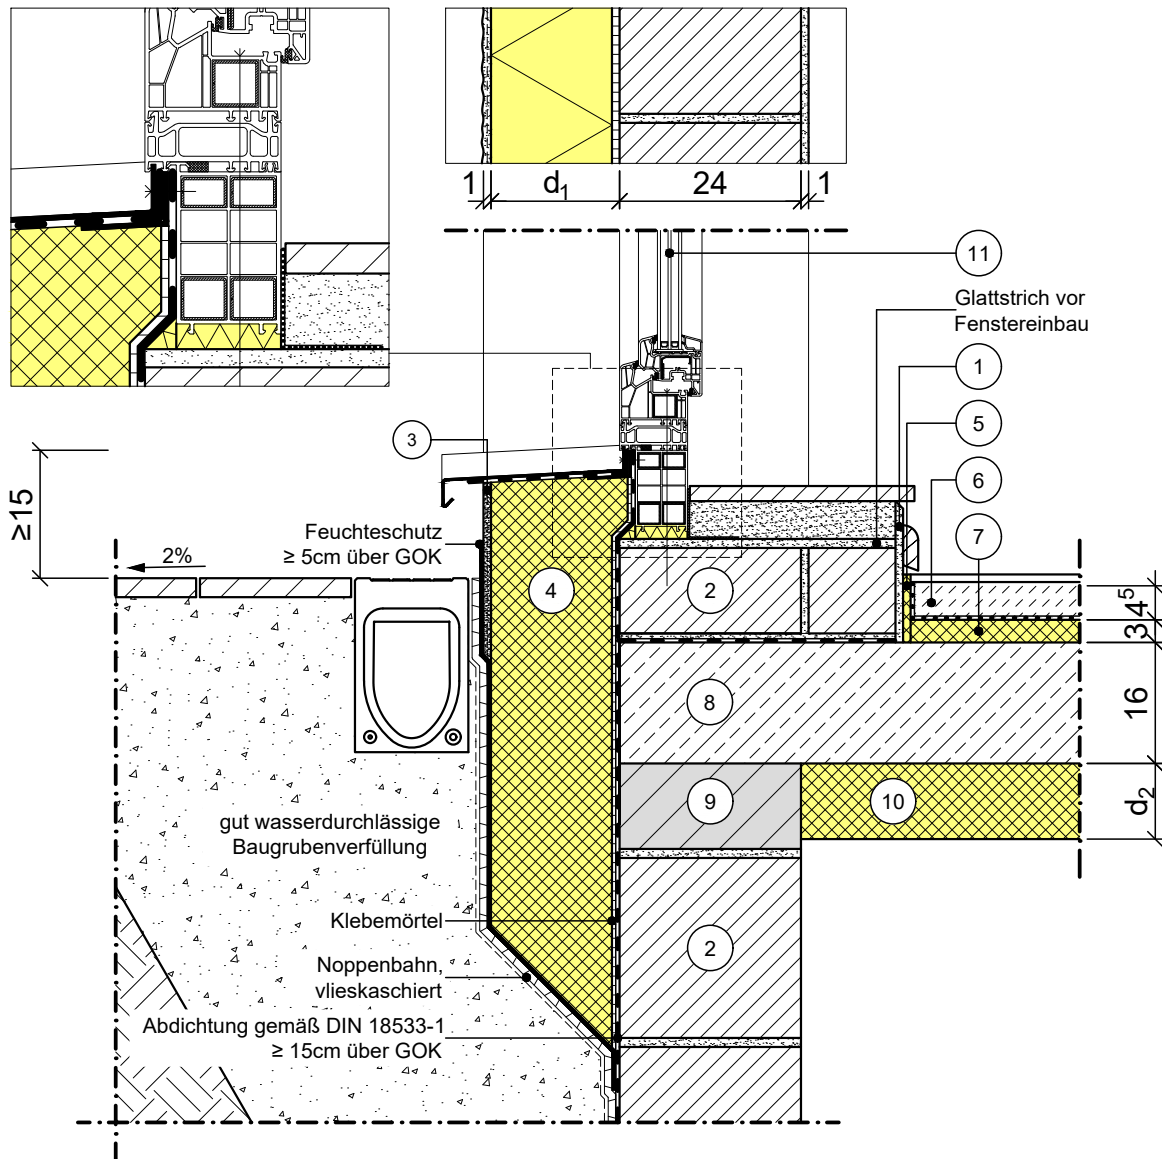

Vertikalschnitt

Maßstab 1:10

	Schichtbezeichnung	s [m]	ρ [kg/m ³]	λ [W/mK]		Schichtbezeichnung	s [m]	ρ [kg/m ³]	λ [W/mK]
①	Innenputz	0,01	1400	0,70	⑨	Kimmstein	0,24	1200	0,33
②	Mauerwerk	0,24	-	0,56	⑩	Wärmedämmung	d_2	-	λ_2
③	armiertes Sockelputzsystem	0,01	1800	0,87	⑪	Tür / Fensterelement (exemplarisch)	-	-	-
④	systemzugehörige Sockel-/ Perimeterdämmung	d_1	-	0,040	⑫				
⑤	Randdämmstreifen	0,01	-	0,040	⑬				
⑥	Estrich auf Trennlage	0,045	2000	1,4	⑭				
⑦	Trittschalldämmung	0,03	-	0,040	⑮				
⑧	Stahlbeton	0,16	2300	2,3	⑯				