
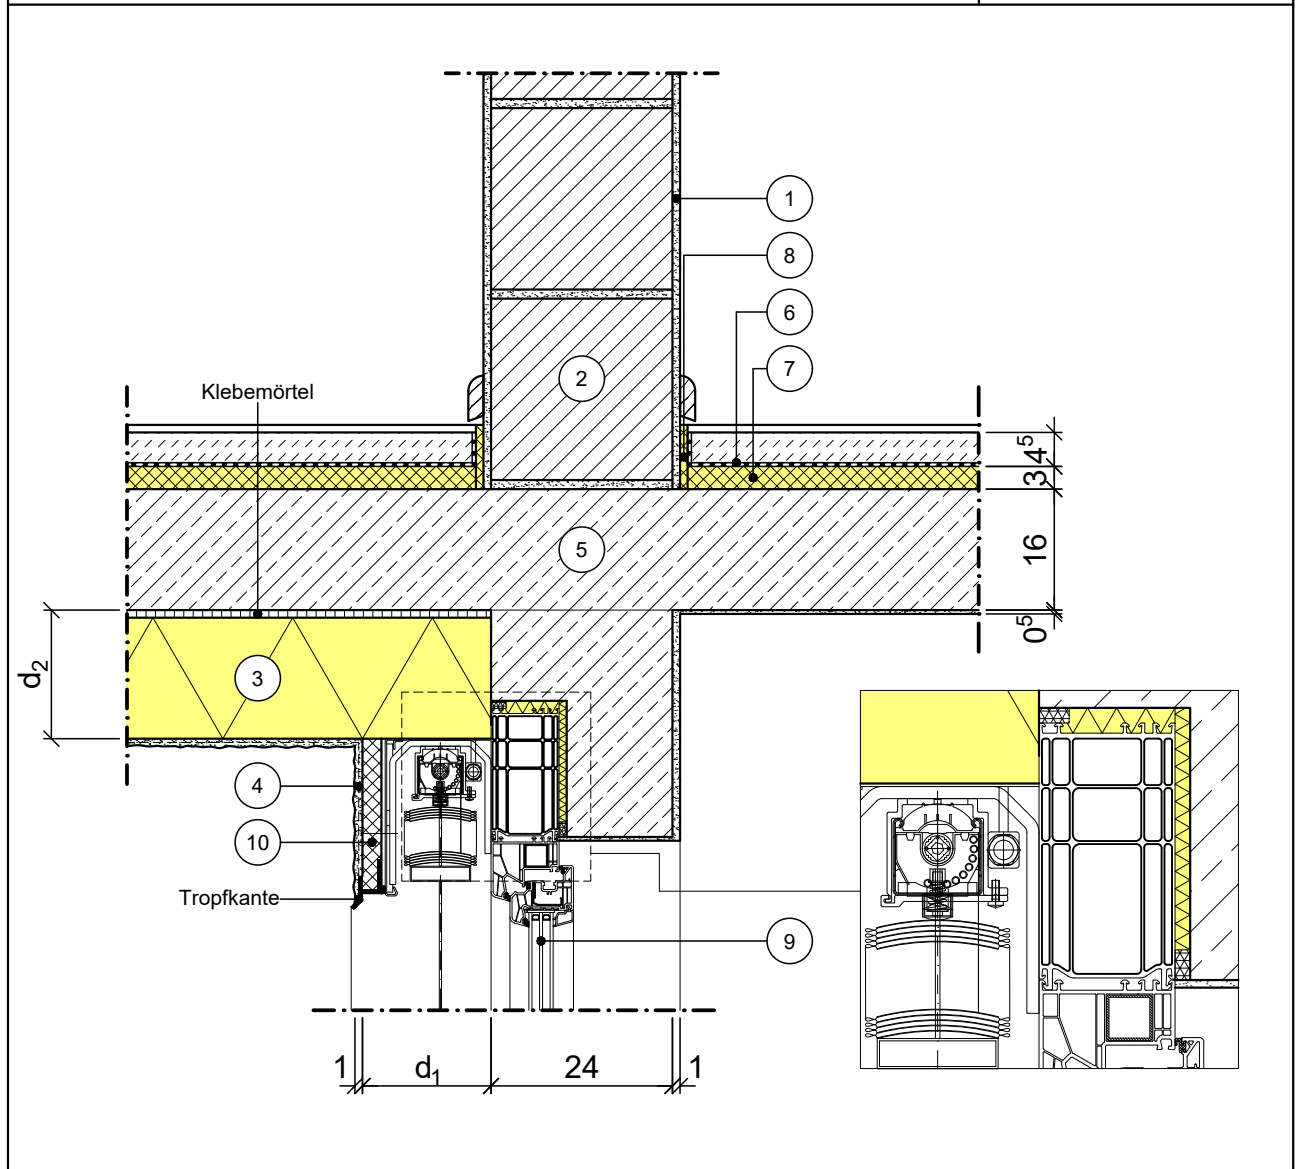


Modell-Nr.	11-17-01-02	
Konstruktionsart	Außenwand mit Wärmedämm-Verbundsystem	
Anschlussdetail	Erker, auskragendes Geschoss	
Untergruppe	oberer Anschluss an zurückliegender Wand	
Variante	Fenster in Wandebene, Raffstorekasten	



Vertikalschnitt

Maßstab 1:10

	Schichtbezeichnung	s [m]	$\rho$ [kg/m <sup>3</sup> ]	$\lambda$ [W/mK]		Schichtbezeichnung	s [m]	$\rho$ [kg/m <sup>3</sup> ]	$\lambda$ [W/mK]
①	Innenputz	0,01	1400	0,70	⑨	Fenster-Element (exemplarisch)	-	-	-
②	Mauerwerk	0,24	-	0,56	⑩	Putzträgerplatte, nicht brennbar	0,025	-	0,35
③	Wärmedämmung, nicht brennbar	d <sub>2</sub>	-	0,041	⑪				
④	armiertes Putzsystem	0,01	1800	0,87	⑫				
⑤	Stahlbeton	s.o.	2300	2,3	⑬				
⑥	Estrich auf Trennlage	0,045	2000	1,4	⑭				
⑦	Trittschalldämmung	0,04	-	0,040	⑮				
⑧	Randdämmstreifen	0,01	-	0,040	⑯				