


Modell-Nr.	12-17-01-01	 VDPM Verband für Dämmsysteme, Putz und Mörtel e.V.
Konstruktionsart	Außenwand, Holzrahmenbau mit WDVS	
Anschlussdetail	Erker, auskragendes Geschoss	
Untergruppe	oberer Anschluss an zurückliegender Wand	
Variante	Wandebene	

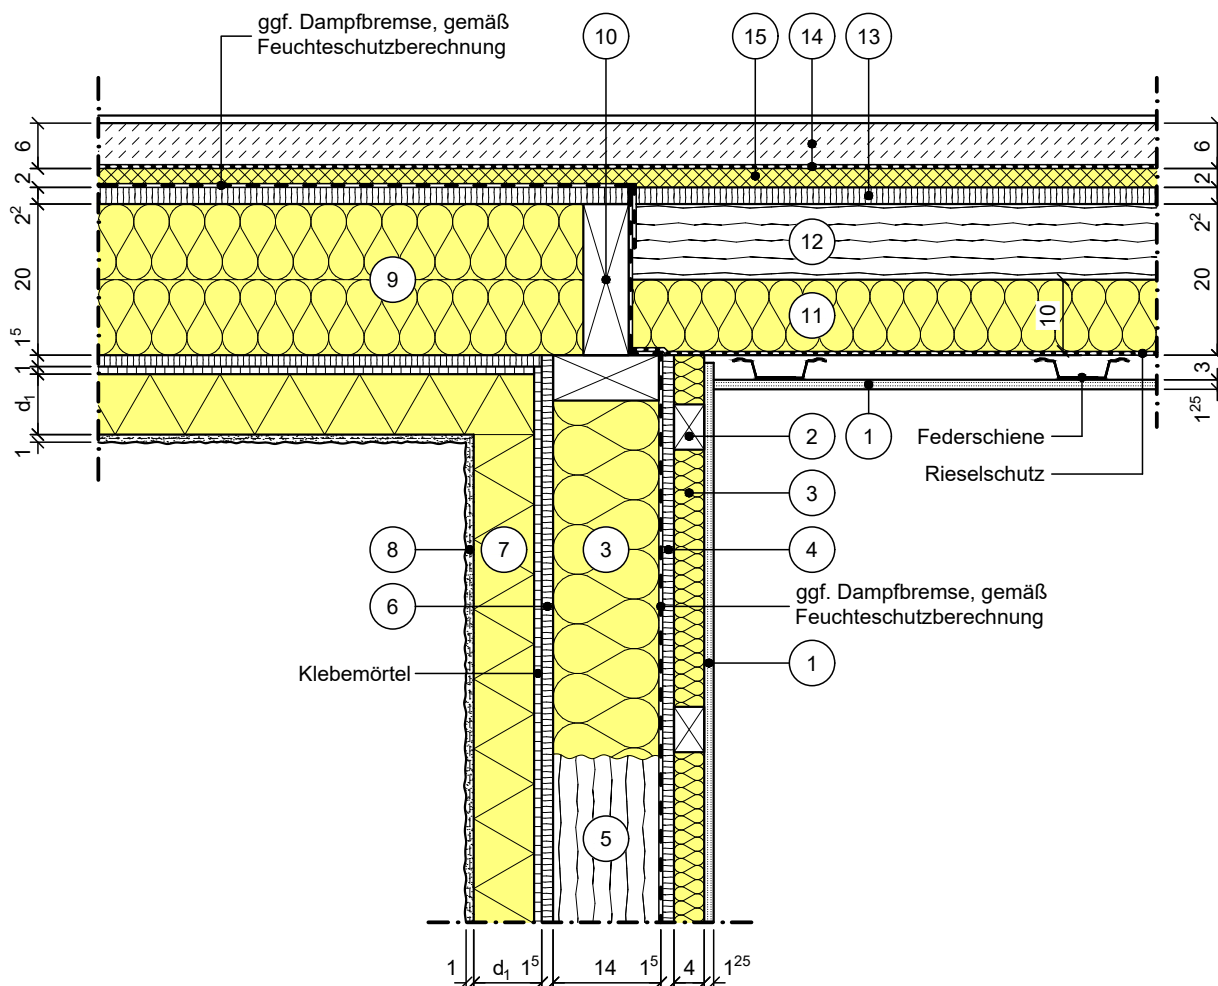

Vertikalschnitt

Maßstab 1:10

	Schichtbezeichnung	s [m]	ρ [kg/m³]	λ [W/mK]		Schichtbezeichnung	s [m]	ρ [kg/m³]	λ [W/mK]
①	Gipsbauplatte	0,0125	900	0,25	⑨	Wärmedämmung	s.o.	-	0,040
②	Querlattung	0,04	-	0,13	⑩	Stellbrett (Wechsel), 6/20 cm	s.o.	-	0,13
③	Wärmedämmung	s.o.	-	λ ₂	⑪	Wärmedämmung	s.o.	-	0,040
④	OSB/3-Platte	0,015	-	0,13	⑫	Deckenbalken, durchlaufend	s.o.	-	0,13
⑤	Holzständer (KVH)	s.o.	-	0,13	⑬	OSB/3-Platte (¹) Dicke gemäß Statik	0,022 ¹⁾	-	0,13
⑥	Plattenwerkstoff gemäß abZ	0,015	-	0,12	⑭	Estrich auf Trennlage	0,06	2000	1,4
⑦	Wärmedämmung	d ₁	-	λ ₁	⑮	Trittschalldämmung	0,02	-	0,040
⑧	armiertes Putzsystem	0,01	1600	0,66	⑯				